

ALMOGIM

WE CREATE




יוסי אברהמי

BRAVO

KAMAT GAN

תל השומר - רמת גן

מגרש - 131

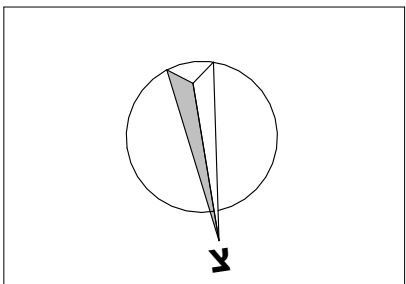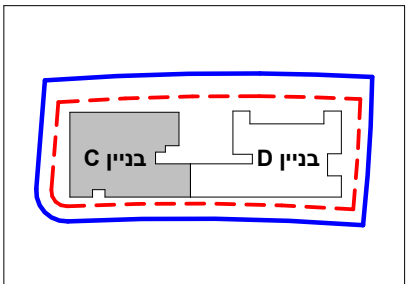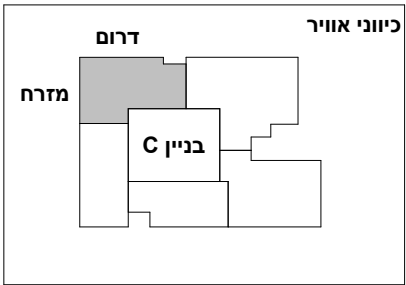


הערות:
1 תוכנית לא סופית - לפני הגשת בקשה להיתר בניה . טרם האגשה בקשה להיתר בניה . טרם התקבלה החלטת ועדה וטרם התקבל היתר בניה . תכנון שניוני לפי דרישת הרשויות ו/או החלטת החברה
2 . גיליונות 23 הערות ומקרא הינם חלק בלתי נפרד מגיליון זה.

Miloslavsky
ARCHITECTS

תאריך	מהדורה
13/08/25	1
מגרש	131
בנין	C
קומה	1-5
דירה	T-4B
קצב	1 : 50

תכנית מכר,דירה T-4B	
שם הרוכש	
חתימת הרוכש	
תל השומר - רמת גן	
ומס גליון	ME_15

T-4B			
4חדרי			
קומה	מספר דירה	דירה מ"ר	מרפסת מ"ר
1	4	101.6	15.4
2	9	101.6	15.4
3	14	101.6	15.4
4	19	101.6	15.4
5	24	101.6	15.4

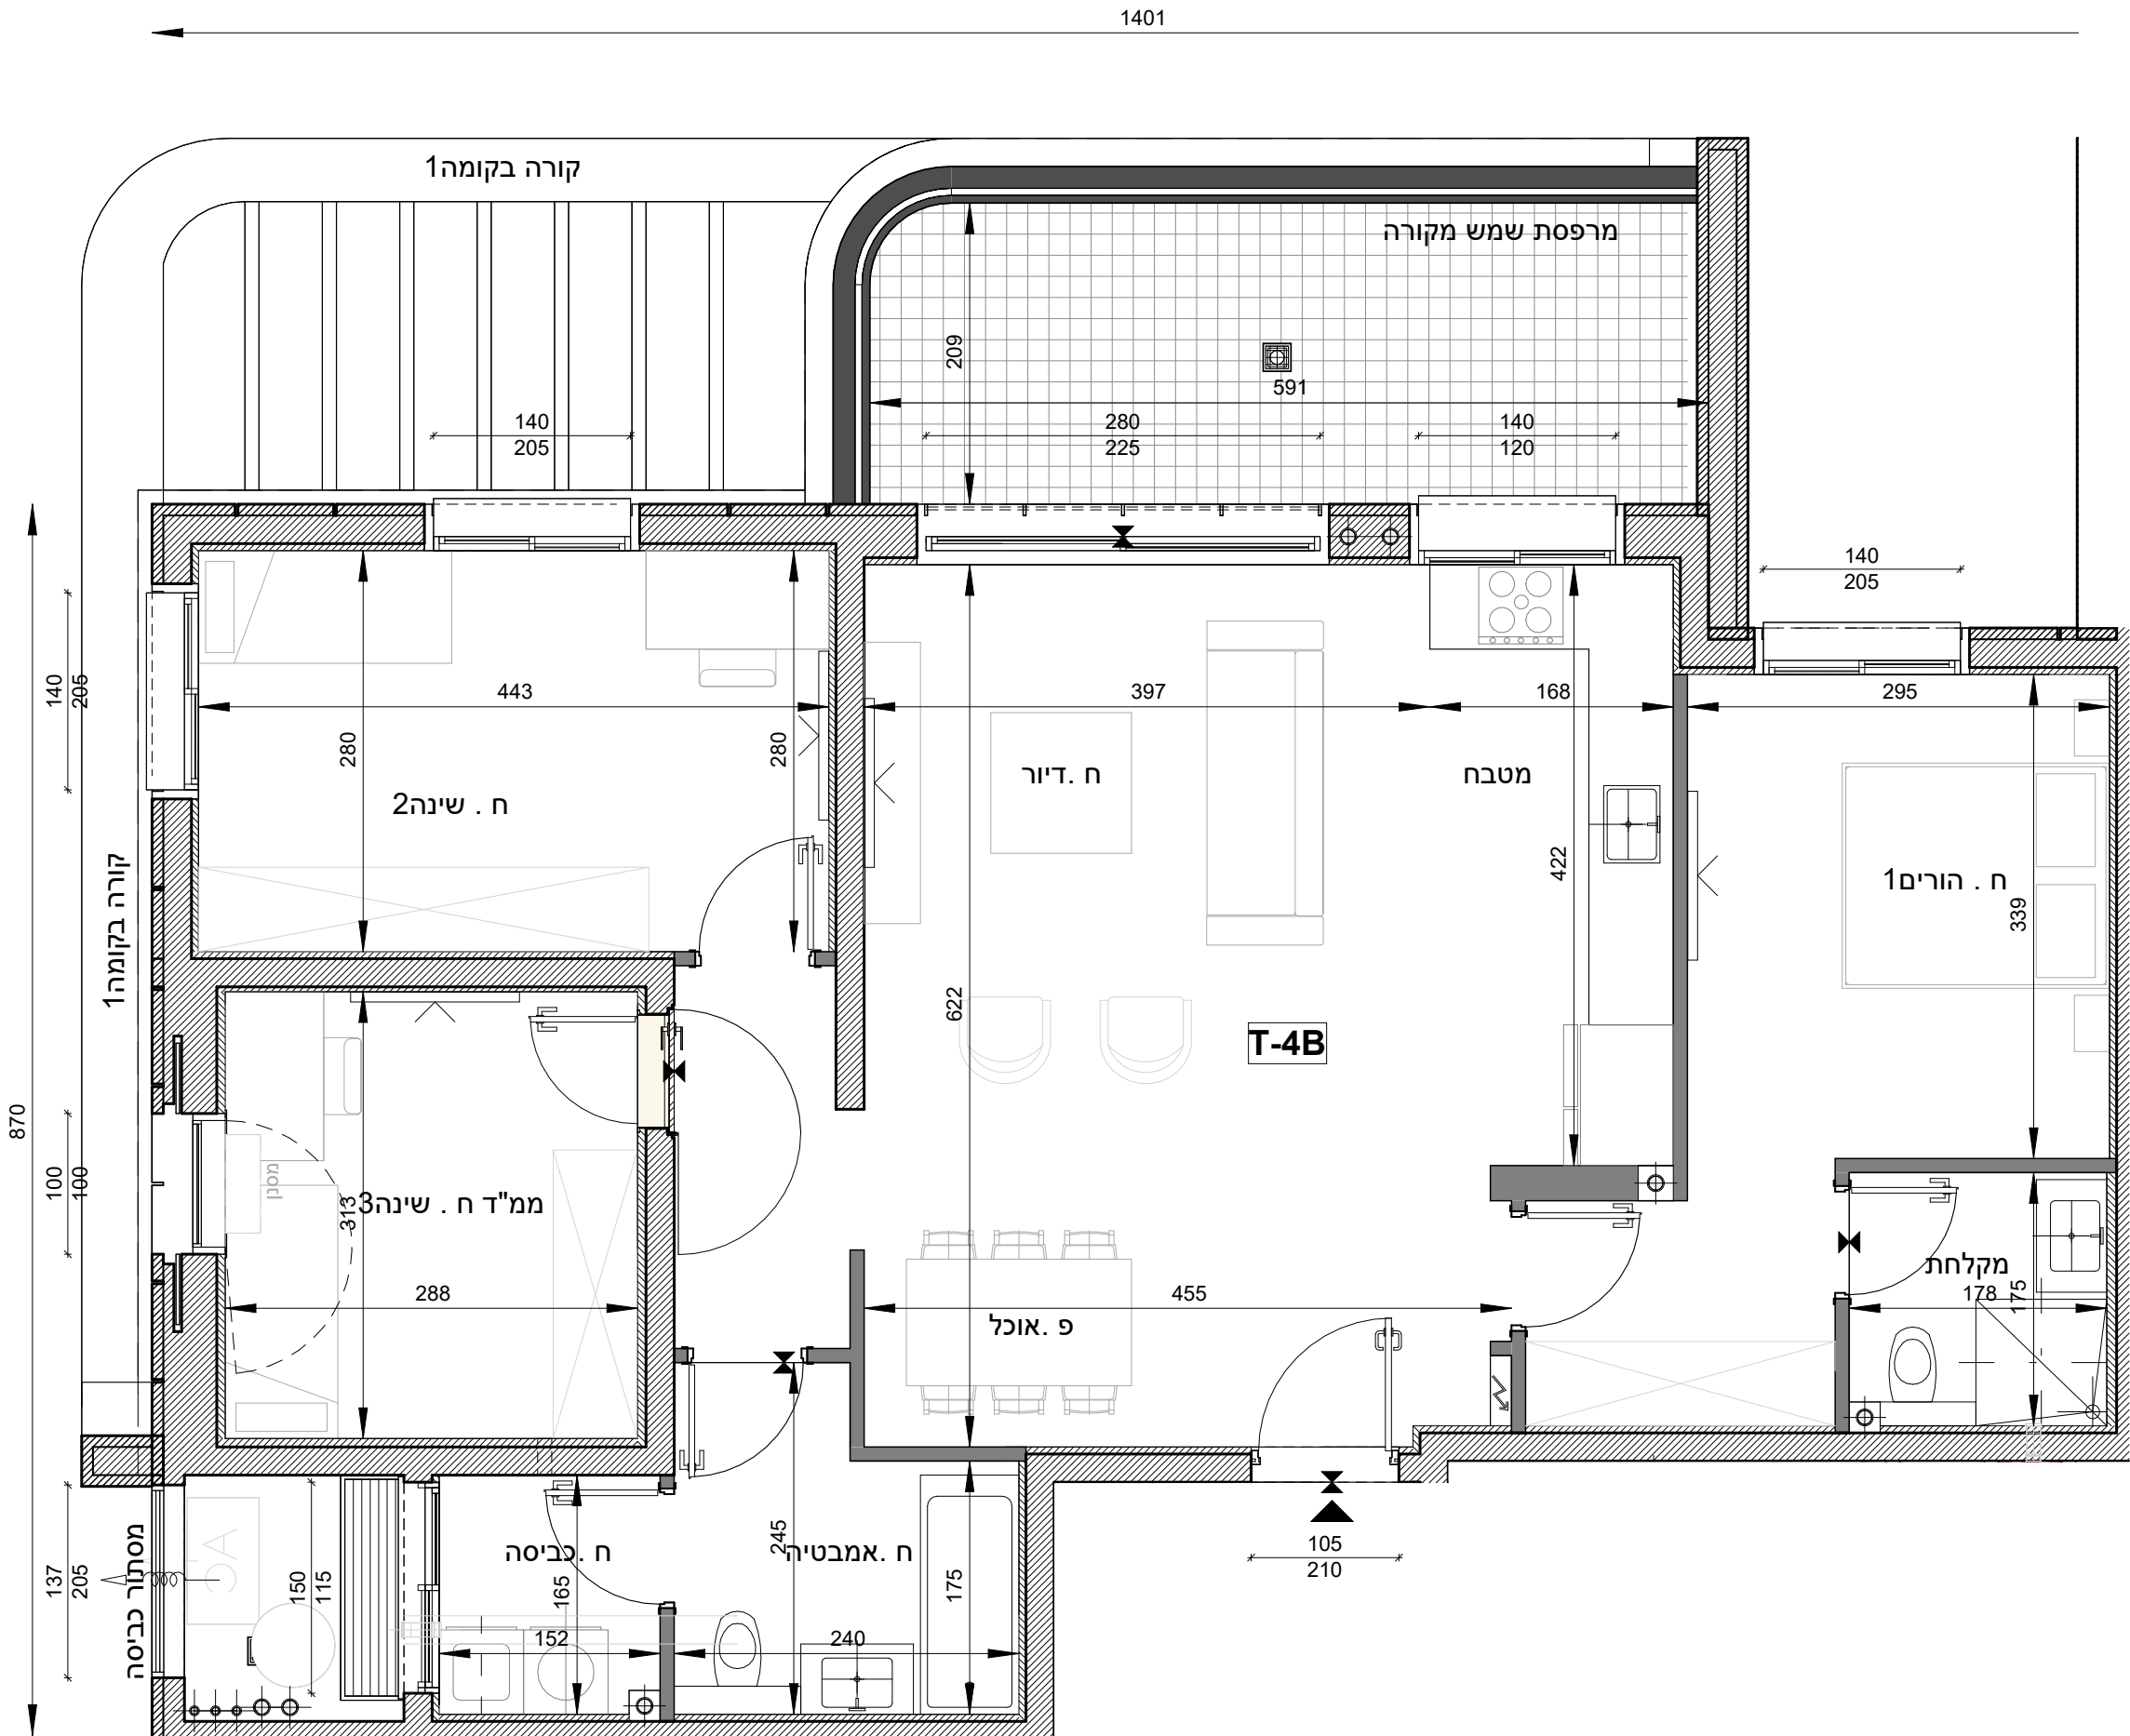

ALMOGIM

WE CREATE

יוסי אברהמי

BRAVO

KAMAT GAN

תל השומר - רמת גן

מגרש - 131

כיווני אוויר

דרום

בניין C

צפון

בניין C

בניין D

בניין C

בניין D

צ

הערות:

1 תוכנית לא סופית - לפני הגשת בקשה להיתר בניה . טרם האגשה בקשה להיתר בניה . טרם התקבלה החלטת ועדה וטרם התקבל היתר בניה . יתכנו שינויים לפי דרישת הרשויות ו/או החלטת החברה 2 . גיליונות 2.3 הערות ומקרא הינם חלק בלתי נפרד מגיליון זה.

Miloslavsky

ARCHITECTS

תאריך	מהדורה
13/08/25	
מגרש	131
בנין	C
קומה	1-5
דירה	T-4A
קצב	1 : 50

תכנית מכר,דירה T-4A

שם הרוכש

חתימת הרוכש

תל השומר - רמת גן


ME_17

ועם גיליון



T-4A			
4חד'י			
קומה	מספר דירה	דירה מ"ר	מרפסת מ"ר
1	6	105.3	13.7
2	11	105.3	13.7
3	16	105.3	13.7
4	21	105.3	13.7
5	26	105.3	13.7

תוכנית זה אינה סופית ומותנית בקבלת היתר בניה \שינויים ויייתכנו בה שינויים כאמור בחוזה המכר , לרבות בהתאם לדרשויות המוסמכות והיועצים הטכניים

כיווני אוויר

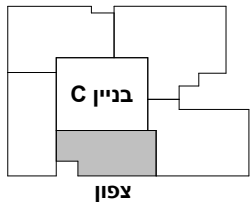

T-3B			
3חנ"ד			
מכסת מ"ר	דירה מ"ר	מספר דירה	קומה
10.6	74.5	7	1
10.6	74.5	12	2
10.6	74.5	17	3
10.6	74.5	22	4
10.6	74.5	27	5

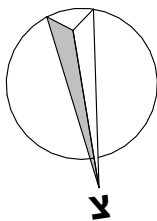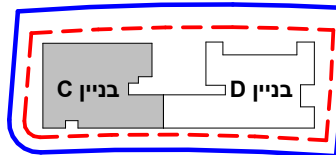

הערות:

1. תוכניות לא סופיות - לפני הגשת
הגשה, מטרם הוגשה, מטרם התקבלה
החלטת ועדה ומטרם התקבל היתר
בניה. 'תכנון שיוזם לפי' דרישת
הרשויות /או החלטת המעבדה
2. 'גיליונות 2.3.2 המרות ועקר
היום חלק בלתי נפרד מגיליון זה.

Miloslavsky

ARCHITECTS

תאריך 13/08/25	מהדורה 1
131	מגדר
C	בנין
1-5	קומה
T-3B	ידיה
1 : 50	קריג

T-3B תכנית מכר, דירה


לם הרוכש

חתימת הרוכש

תל השומר – דמת גן

ME 18

גיליון

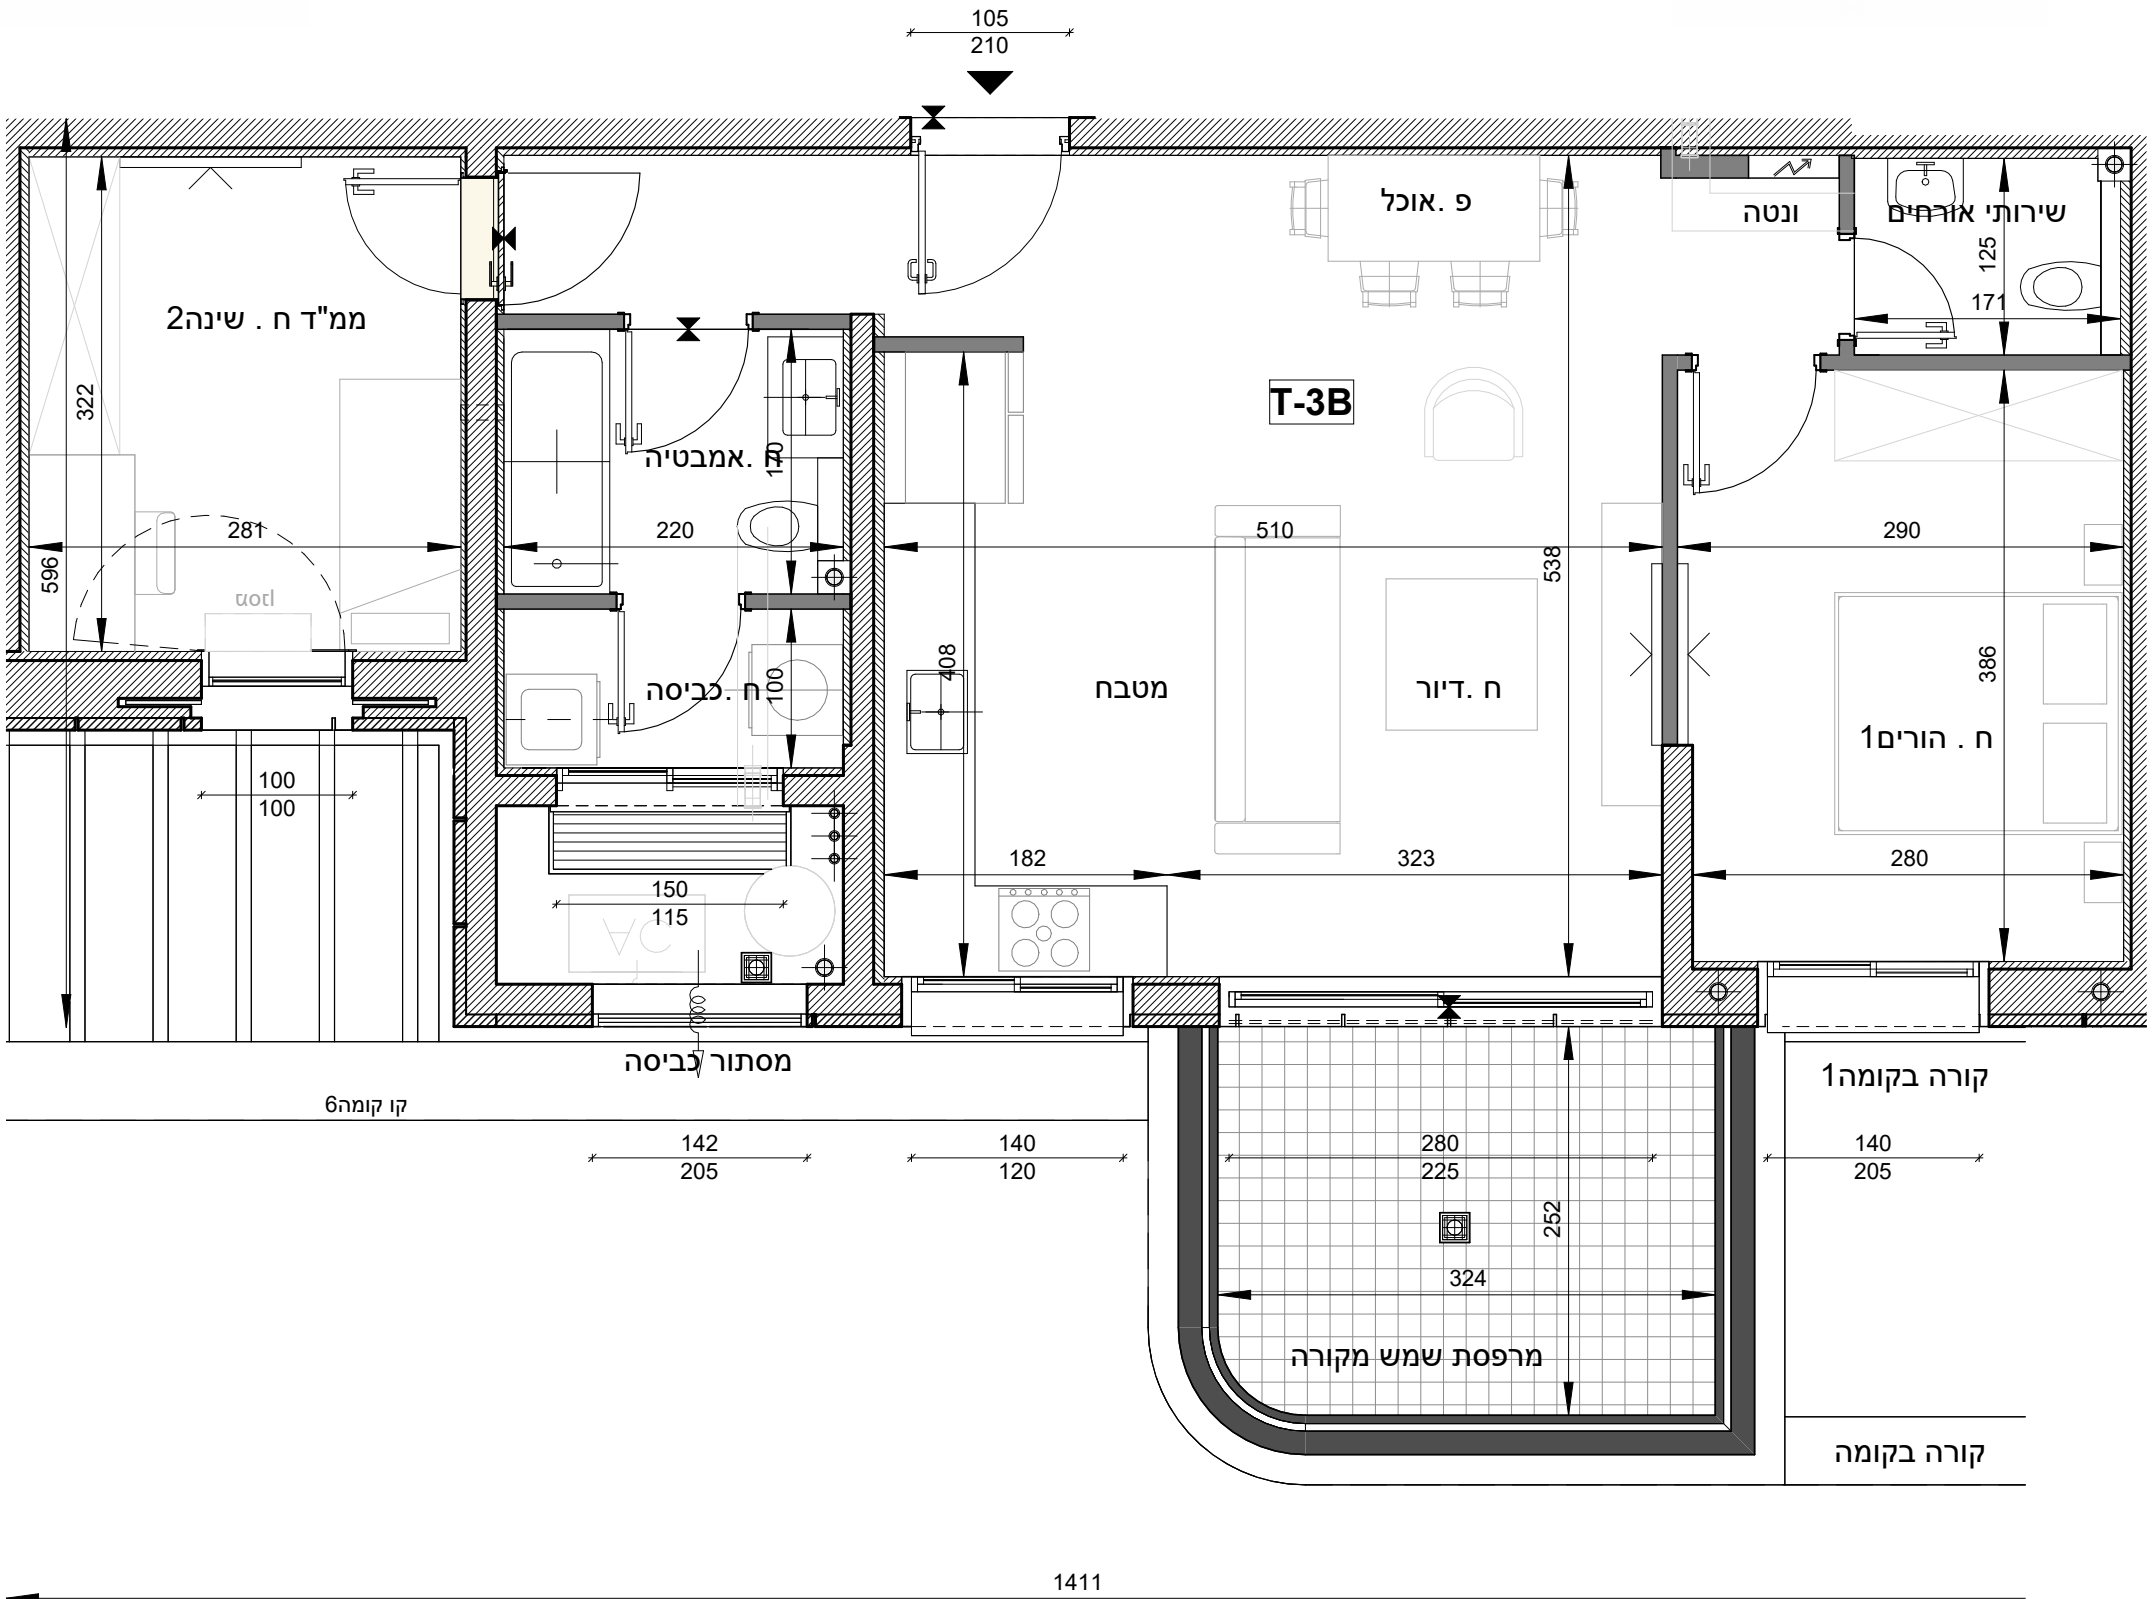

וכנית זה אינה סופית ומותנית בקבלת היתר בניה\ שינויים וייתכנו בה שינויים כאמור בחוזה המכר. לרבות בהתאם לדרשויות המוסמכות והיועצים הטכניים

