


ראשון לציון-חצבים-
מגרש 104


קנה מידה: 1 : 100

קומה 01 בניין 1

סכמת מגרש

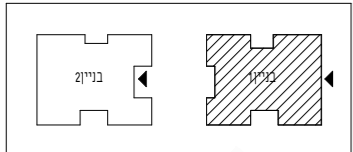

חץ צפון

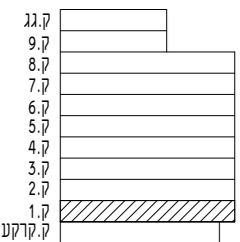

חתך סכמתי

מקרא:

- מיקום הכנה למיזוג אוויר
- מכונת כביסה ומייבש
- מתלה כביסה
- צינור איורוד למייבש
- דוד מים חמים
- ארון חשמל דירתי
- אוורוד מאולץ
- מיקום מעבה מחגן
- הגבהת ריצוף בממ"ד בכ-2 מ"מ
- הנמכת ריצוף בכ-4 מ"מ
- צינור אוורוד "8"
- מרפסת בקומה אחרת
- יציאה למרפסת
- מיקום הכנה למדיח
- רכוש משותף

תאריך עדכון: 04/06/2026 10:18:01

T-B3			
חד' 3'			
מרפסת	שטח דירה	מספר דירה	קומה
12.01	79.21	4	01

T-A1			
חד' 5'			
מרפסת	שטח דירה	מספר דירה	קומה
19.09	124.19	1	01



T-B2			
חד' 3'			
מרפסת	שטח דירה	מספר דירה	קומה
12.01	80.35	3	01


T-B1			
חד' 3'			
מרפסת	שטח דירה	מספר דירה	קומה
34.83	79.45	2	01

ראשון לציון-חצבים-
מגרש 104

קנה מידה: 1 : 100

קומה 02-04 בניין 1

סכמת מגרש

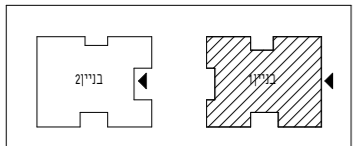

חץ צפון



חתך סכמתי

מקרא:

- מיקום הכנה למיזוג איר
- מכונת כביסה ומייבש
- מתלה כביסה
- צינור איורור למייבש
- דוד מים חמים
- ארון חשמל דירתי
- אוורור מאולץ
- מיקום מעבה מזגן
- הגבהת ריצוף בממ"ד בכ-2 מ
- הנמכת ריצוף בכ-4 מ
- צינור אוורוד8"
- מרפסת בקומה אחרת
- יציאה למרפסת
- מיקום הכנה למדיח
- רכוש משותף

תאריך עדכון: 04/06/2026 10:18:03

T-B3			
חד 3'			
מרפסת	שטח דירה	מספר דירה	קומה
מ"ר	מ"ר	דירה	
12.01	79.21	8,12,16	02-04

T-A1			
חד 5'			
מרפסת	שטח דירה	מספר דירה	קומה
מ"ר	מ"ר	דירה	
19.09	124.19	5,9,13	02-04



T-B2			
חד 3'			
מרפסת	שטח דירה	מספר דירה	קומה
מ"ר	מ"ר	דירה	
12.01	80.35	7,11,15	02-04


T-B1			
חד 3'			
מרפסת	שטח דירה	מספר דירה	קומה
מ"ר	מ"ר	דירה	
11.79	79.45	6,10,14	02-04

ראשון לציון-חצבים-
מגרש 104


קנה מידה: 1 : 100

קומה 05 בניין 1

סכמת מגרש

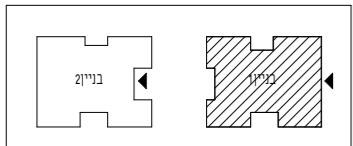

חץ צפון

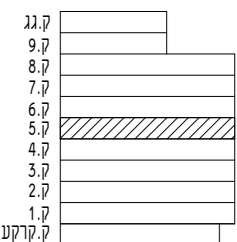

חתך סכמתי

מקרא:

- מיקום הכנה למיזוג אור
- מכונת כביסה ומייבש
- מתלה כביסה
- צינור אידור למייבש
- דוד מים חמים
- ארון חשמל דירתי
- אוורור מאולץ
- מיקום מעבה מזגן
- הגבהת ריצוף במס"ד בכ-2 מ
- הנמכת ריצוף בכ-4 מ
- צינור אוורוד8"
- מרפסת בקומה אחרת
- יציאה למרפסת
- מיקום הכנה למדיח
- רכוש משותף

תאריך עדכון: 04/06/2026 10:18:06



T-B3			
חד 3'			
מרפסת	שטח דירה	מספר דירה	קומה
12.01	79.21	20	05

T-A2			
חד 5'			
מרפסת	שטח דירה	מספר דירה	קומה
21.58	128.46	17	05



T-B2			
חד 3'			
מרפסת	שטח דירה	מספר דירה	קומה
12.01	80.35	19	05

T-B4			
חד 3'			
מרפסת	שטח דירה	מספר דירה	קומה
13.33	81.26	18	05

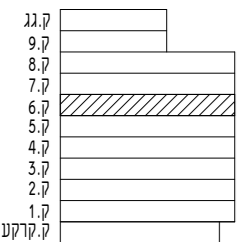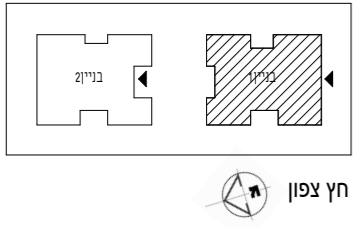

מקרא:

- מיקום הכנה למיזוג אוויר
- מכונת כביסה ומייבש
- מתלה כביסה
- צינור איורוד למייבש
- דוד מים חמים
- ארון חשמל דירתי
- אוורוד מאולץ
- מיקום מעבה מזגן
- הגבהת ריצוף בממ"ד בכ-2 מ
- הנמכת ריצוף בכ-4 מ
- צינור אוורוד 8"
- מרפסת בקומה אחרת
- יציאה למרפסת
- מיקום הכנה למדיח
- רכוש משותף


T-B3			
חד' 3'			
מרפסת	שטח דירה	מספר דירה	קומה
12.01	79.21	24	06

T-A2			
חד' 5'			
מרפסת	שטח דירה	מספר דירה	קומה
21.58	128.54	21	06



T-B5			
חד' 3'			
מרפסת	שטח דירה	מספר דירה	קומה
12.01	79.70	23	06

T-C1			
חד' 4'			
מרפסת	שטח דירה	מספר דירה	קומה
13.33	106.63	22	06

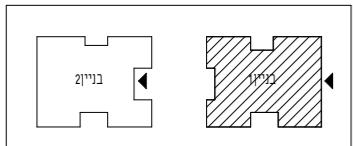

מקרא:

- מיקום הכנה למיזוג אוויר
- מכונת כביסה ומייבש
- מתלה כביסה
- צינור איורוד למייבש
- דוד מים חמים
- ארון חשמל דירתי
- אוורוד מאולץ
- מיקום מעבה מזגן
- הגבהת ריצוף בממ"ד בכ-2 מ"מ
- הנמכת ריצוף בכ-4 מ"מ
- צינור אוורוד "8"
- מרפסת בקומה אחרת
- יציאה למרפסת
- מיקום הכנה למדיח
- רכוש משותף



T-B3			
חד 3'			
מרפסת	שטח דירה	מספר דירה	קומה
12.01	79.21	28	07

T-A3			
חד 5.5'			
מרפסת	שטח דירה	מספר דירה	קומה
21.58	128.54	25	07



T-B5			
חד 3'			
מרפסת	שטח דירה	מספר דירה	קומה
12.01	79.70	27	07

T-C1			
חד 4'			
מרפסת	שטח דירה	מספר דירה	קומה
13.33	106.63	26	07

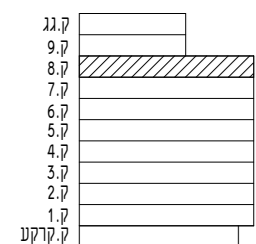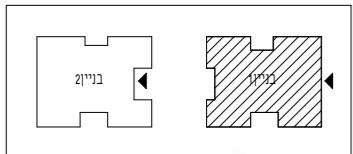

מקרא:

- מיקום הכנה למיזוג אוויר
- מכונת כביסה ומייבש
- מתלה כביסה
- צינור איורוד למייבש
- דוד מים חמים
- ארון חשמל דירתי
- אוורוד מאולץ
- מיקום מעבה מזגן
- הגבהת ריצוף במס"ד בכ-2 מ
- הנמכת ריצוף בכ-4 מ
- צינור אוורוד 8"
- מרפסת בקומה אחרת
- יציאה למרפסת
- מיקום הכנה למדיח
- רכוש משותף


T-D2			
2' חד			
מרפסת	שטח דירה	מספר דירה	קומה
12.01	59.64	32	08

T-A4			
5,5' חד			
מרפסת	שטח דירה	מספר דירה	קומה
21.22	153.85	29	08



T-D1			
2' חד			
מרפסת	שטח דירה	מספר דירה	קומה
12.01	59.69	31	08


T-C2			
5' חד			
מרפסת	שטח דירה	מספר דירה	קומה
21.77	130.97	30	08

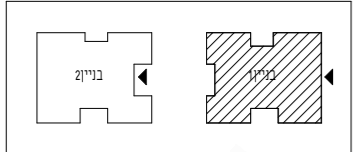



מקרא:

- מיקום הכנה למיזוג אור
- מכונת כביסה ומייבש
- מתלה כביסה
- צינור איורור למייבש
- דוד מים חמים
- ארון חשמל דירתי
- אוורור מאולץ
- מיקום מעבה מזגן
- הגבהת ריצוף בממ"ד בכ-2 מ
- הנמכת ריצוף בכ-4 מ
- צינור אוורוד8
- מרפסת בקומה אחרת
- יציאה למרפסת
- מיקום הכנה למדיח
- רכוש משותף

T-A5			
5' חד			
מרפסת	שטח דירה	מספר דירה	קומה
82.11	132.40	33	09

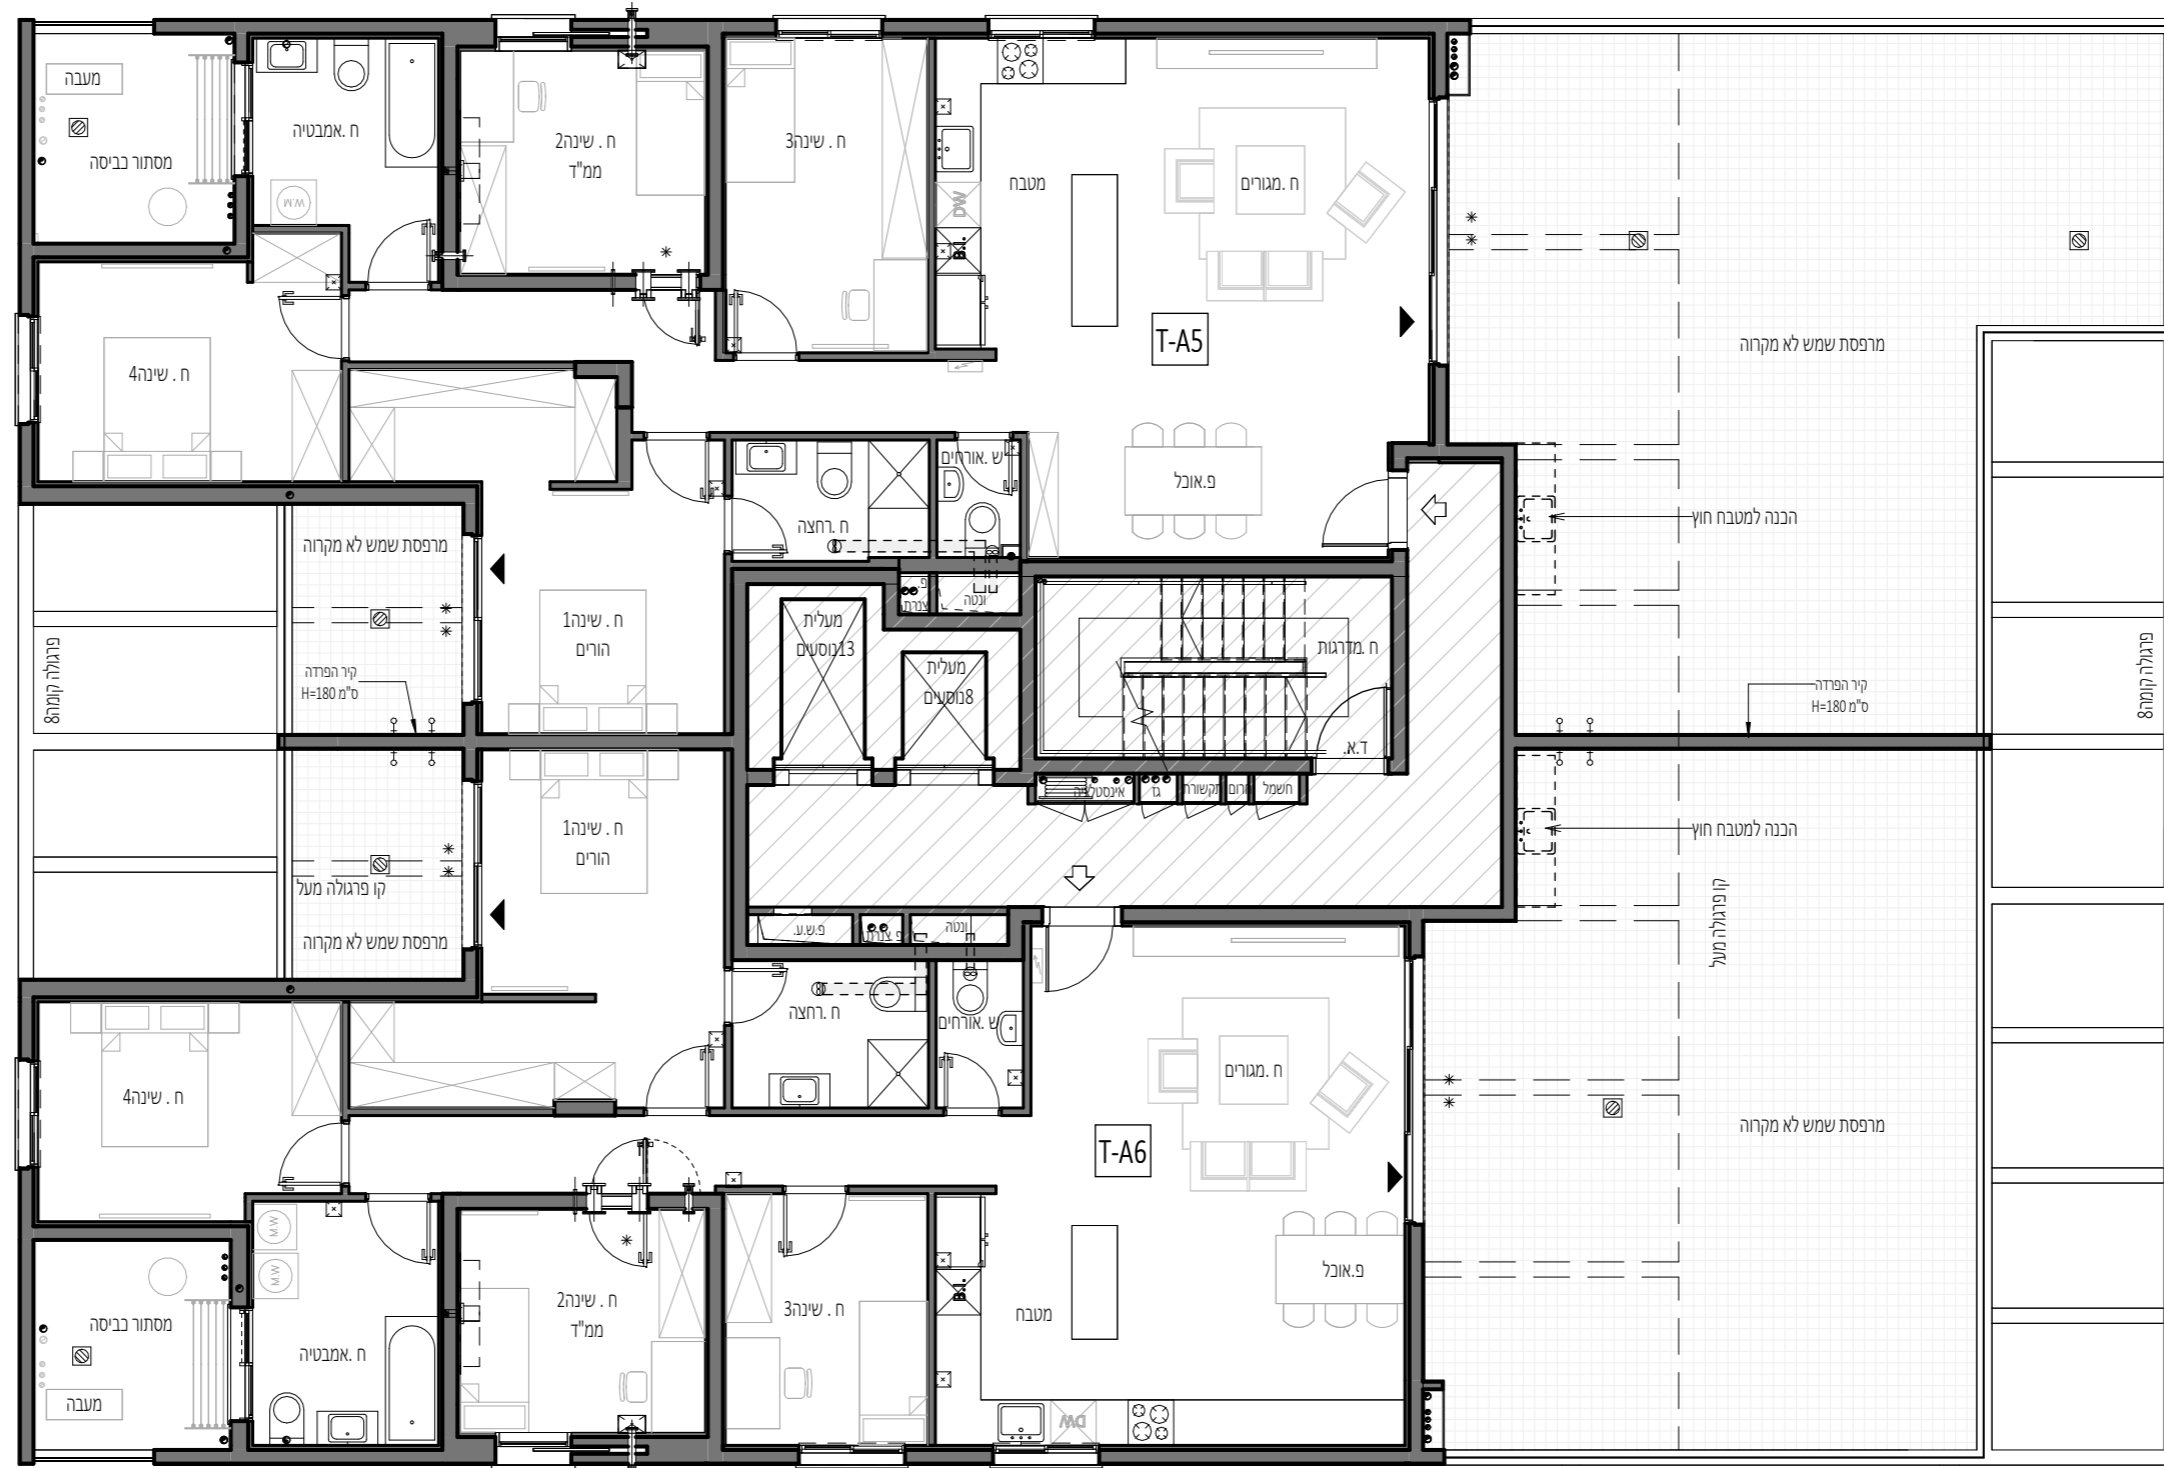

T-A6			
5' חד			
מרפסת	שטח דירה	מספר דירה	קומה
75.83	129.63	34	09

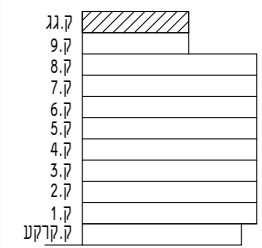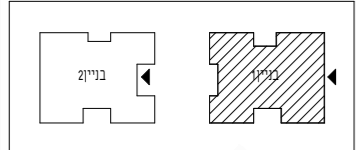

מקרא:

- מיקום הכנה למיזוג אור
- מכונת כביסה ומייבש
- מתלה כביסה
- צינור איורור למייבש
- דוד מים חמים
- ארון חשמל דירתי
- אוורור מאולץ
- מיקום מעבה מזגן
- הגבהת ריצוף במס"ד בכ-2 מ*
- הנמכת ריצוף בכ-4 מ**
- צינור אוורור "8"
- מרפסת בקומה אחרת
- יציאה למרפסת
- מיקום הכנה למדיח
- רכוש משותף

