

מקרא:

- מיקום הכנה למיזוג אוויר
- מכונת כביסה ומייבש
- מתלה כביסה
- צינור איורוד למייבש
- דוד מים חמים
- ארון חשמל דירתי
- אוורוד מאולץ
- מיקום מעבה מזגן
- הגבהת ריצוף בממ"ד בכ-2 ס"מ
- הנמכת ריצוף בכ-4 ס"מ
- צינור אוורוד 8"
- מרפסת בקומה אחרת
- יציאה למרפסת
- מיקום הכנה למדיח
- רכוש משותף



| T-A1 | | | |
|--------|----------|-----------|------|
| חד' 5' | | | |
| מרפסת | שטח דירה | מספר דירה | קומה |
| 19.09 | 124.19 | 1 | 01 |

| T-B3 | | | |
|--------|----------|-----------|------|
| חד' 3' | | | |
| מרפסת | שטח דירה | מספר דירה | קומה |
| 12.01 | 79.21 | 4 | 01 |



| T-B1 | | | |
|--------|----------|-----------|------|
| חד' 3' | | | |
| מרפסת | שטח דירה | מספר דירה | קומה |
| 34.83 | 79.45 | 2 | 01 |

| T-B2 | | | |
|--------|----------|-----------|------|
| חד' 3' | | | |
| מרפסת | שטח דירה | מספר דירה | קומה |
| 12.01 | 80.35 | 3 | 01 |

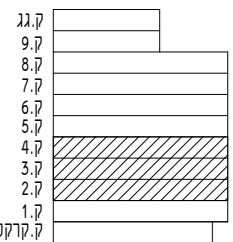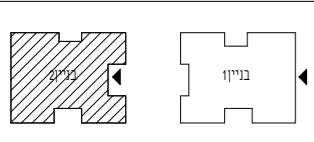

מקרא:

- מיקום הכנה למיזוג אוויר
- מכונת כביסה ומייבש
- מתלה כביסה
- צינור איורוד למייבש
- דוד מים חמים
- ארון חשמל דירתי
- אוורוד מאולץ
- מיקום מעבה מזגן
- הגבהת ריצוף בממ"ד בכ-2 מ"
- הנמכת ריצוף בכ-4 מ"
- צינור אוורוד 8"
- מרפסת בקומה אחרת
- יציאה למרפסת
- מיקום הכנה למדיח
- רכוש משותף


| T-A1 | | | |
|-------|-----------|--------------|-----------|
| 5' חד | | | |
| קומה | מספר דירה | שטח דירה מ"ר | מרפסת מ"ר |
| 02-04 | 5,9,13 | 124.19 | 19.09 |

| T-B3 | | | |
|-------|-----------|--------------|-----------|
| 3' חד | | | |
| קומה | מספר דירה | שטח דירה מ"ר | מרפסת מ"ר |
| 02-04 | 8,12,16 | 79.21 | 12.01 |



| T-B1 | | | |
|-------|-----------|--------------|-----------|
| 3' חד | | | |
| קומה | מספר דירה | שטח דירה מ"ר | מרפסת מ"ר |
| 02-04 | 6,10,14 | 79.45 | 11.79 |

| T-B2 | | | |
|-------|-----------|--------------|-----------|
| 3' חד | | | |
| קומה | מספר דירה | שטח דירה מ"ר | מרפסת מ"ר |
| 02-04 | 7,11,15 | 80.35 | 12.01 |

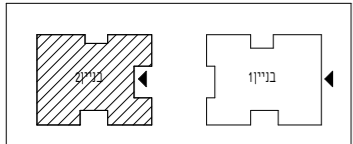

מקרא:

- מיקום הכנה למיזוג אור
- מכונת כביסה ומייבש
- מתלה כביסה
- צינור אידור למייבש
- דוד מים חמים
- ארון חשמל דירתי
- אוורור מאולץ
- מיקום מעבה מזגן
- הגבהת ריצוף במס"ד בכ-2 ס"מ
- הנמכת ריצוף בכ-4 ס"מ
- צינור אוורוד8"
- מרפסת בקומה אחרת
- יציאה למרפסת
- מיקום הכנה למדיח
- רכוש משותף



| T-A2 | | | |
|-------|-----------|--------------|-----------|
| 5' חד | | | |
| קומה | מספר דירה | שטח דירה מ"ר | מרפסת מ"ר |
| 05 | 17 | 128.46 | 21.58 |

| T-B3 | | | |
|-------|-----------|--------------|-----------|
| 3' חד | | | |
| קומה | מספר דירה | שטח דירה מ"ר | מרפסת מ"ר |
| 05 | 20 | 79.21 | 12.01 |



| T-B4 | | | |
|-------|-----------|--------------|-----------|
| 3' חד | | | |
| קומה | מספר דירה | שטח דירה מ"ר | מרפסת מ"ר |
| 05 | 18 | 81.26 | 13.33 |

| T-B2 | | | |
|-------|-----------|--------------|-----------|
| 3' חד | | | |
| קומה | מספר דירה | שטח דירה מ"ר | מרפסת מ"ר |
| 05 | 19 | 80.35 | 12.01 |

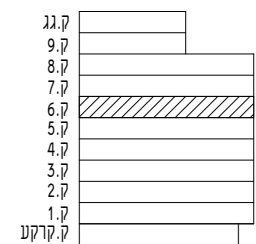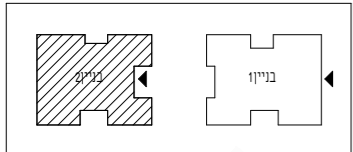

מקרא:

- מיקום הכנה למיזוג אוויר
- מכונת כביסה ומייבש
- מתלה כביסה
- צינור אירודור למייבש
- דוד מים חמים
- ארון חשמל דירתי
- אוורוד מאולץ
- מיקום מעבה מזגן
- הגבהת ריצוף במס"ד בכ-2 מ"
- הנמכת ריצוף בכ-4 מ"
- צינור אוורודר8"
- מרפסת בקומה אחרת
- יציאה למרפסת
- מיקום הכנה למדיח
- רכוש משותף


| T-A2 | | | |
|-------|-----------|--------------|-----------|
| חד 5' | | | |
| קומה | מספר דירה | שטח דירה מ"ר | מרפסת מ"ר |
| 06 | 21 | 128.54 | 21.58 |

| T-B3 | | | |
|-------|-----------|--------------|-----------|
| חד 3' | | | |
| קומה | מספר דירה | שטח דירה מ"ר | מרפסת מ"ר |
| 06 | 24 | 79.21 | 12.01 |



| T-C1 | | | |
|-------|-----------|--------------|-----------|
| חד 4' | | | |
| קומה | מספר דירה | שטח דירה מ"ר | מרפסת מ"ר |
| 06 | 22 | 106.63 | 13.33 |

| T-B5 | | | |
|-------|-----------|--------------|-----------|
| חד 3' | | | |
| קומה | מספר דירה | שטח דירה מ"ר | מרפסת מ"ר |
| 06 | 23 | 79.70 | 12.01 |

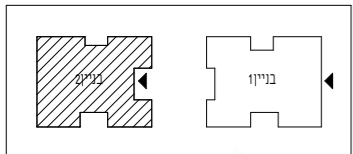

מקרא:

- מיקום הכנה למיזוג אוויר
- מכונת כביסה ומייבש
- מתלה כביסה
- צינור איורוד למייבש
- דוד מים חמים
- ארון חשמל דירתי
- אוורוד מאולץ
- מיקום מעבה מזגן
- הגבהת ריצוף במסלול כ-2 מ"מ
- הנמכת ריצוף בכ-4 מ"מ
- צינור אוורוד "8"
- מרפסת בקומה אחרת
- יציאה למרפסת
- מיקום הכנה למדיח
- רכוש משותף

| T-A3 | | | |
|---------|-----------|--------------|-----------|
| 5,5' חד | | | |
| קומה | מספר דירה | שטח דירה מ"ר | מרפסת מ"ר |
| 07 | 25 | 128.54 | 21.58 |

| T-B3 | | | |
|-------|-----------|--------------|-----------|
| 3' חד | | | |
| קומה | מספר דירה | שטח דירה מ"ר | מרפסת מ"ר |
| 07 | 28 | 79.21 | 12.01 |



| T-C1 | | | |
|-------|-----------|--------------|-----------|
| 4' חד | | | |
| קומה | מספר דירה | שטח דירה מ"ר | מרפסת מ"ר |
| 07 | 26 | 106.63 | 13.33 |


| T-B5 | | | |
|-------|-----------|--------------|-----------|
| 3' חד | | | |
| קומה | מספר דירה | שטח דירה מ"ר | מרפסת מ"ר |
| 07 | 27 | 79.70 | 12.01 |

ראשון לציון-חצבים-
מגרש 104


קנה מידה: 1 : 100

קומה 08 בניין 2

סכמת מגרש

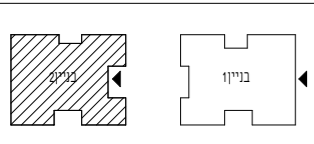

חץ צפון

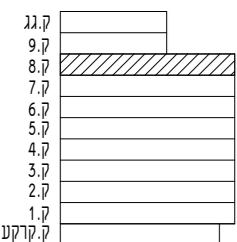

חתך סכמתי

מקרא:

- מיקום הכנה למיזוג אוויר
- מכונת כביסה ומייבש
- מתלה כביסה
- צינור איורוד למייבש
- דוד מים חמים
- ארון חשמל דירתי
- אוורוד מאולץ
- מיקום מעבה מזגן
- הגבהת ריצוף במס"ד בכ-2 מ*
- הנמכת ריצוף בכ-4 מ**
- צינור אוורוד 8"
- מרפסת בקומה אחרת
- יציאה למרפסת
- מיקום הכנה למדיח
- רכוש משותף

תאריך עדכון: 04/06/2026 10:18:12

| T-A4 | | | |
|---------|-----------|--------------|-----------|
| 5,5' חד | | | |
| קומה | מספר דירה | שטח דירה מ"ר | מרפסת מ"ר |
| 08 | 29 | 153.85 | 21.22 |

| T-D2 | | | |
|-------|-----------|--------------|-----------|
| 2' חד | | | |
| קומה | מספר דירה | שטח דירה מ"ר | מרפסת מ"ר |
| 08 | 32 | 59.64 | 12.01 |



| T-C2 | | | |
|-------|-----------|--------------|-----------|
| 5' חד | | | |
| קומה | מספר דירה | שטח דירה מ"ר | מרפסת מ"ר |
| 08 | 30 | 130.97 | 21.77 |


| T-D1 | | | |
|-------|-----------|--------------|-----------|
| 2' חד | | | |
| קומה | מספר דירה | שטח דירה מ"ר | מרפסת מ"ר |
| 08 | 31 | 59.69 | 12.01 |

ראשון לציון-חצבים-
מגרש 104


קנה מידה: 1 : 100

קומה 09 בניין 2

סכמת מגרש

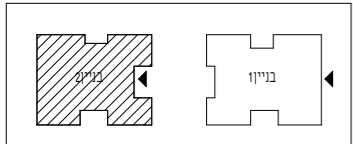

חץ צפון

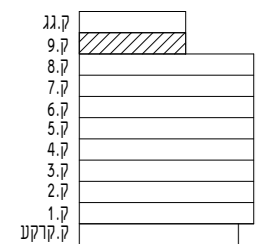


חתך סכמתי

מקרא:



- מיקום הכנה למיזוג אוויר
- מכונת כביסה ומייבש
- מתלה כביסה
- צינור איורוד למייבש
- דוד מים חמים
- ארון חשמל דירתי
- אוורוד מאולץ
- מיקום מעבה מזגן
- הגבהת ריצוף בממ"ד בכ-2 מ"
- הנמכת ריצוף בכ-4 מ"
- צינור אוורוד "8"
- מרפסת בקומה אחרת
- יציאה למרפסת
- מיקום הכנה למדיח
- רכוש משותף

| T-A5 | | | |
|-------|----------|-----------|------|
| 5' חד | | | |
| מרפסת | שטח דירה | מספר דירה | קומה |
| מ"ר | מ"ר | 33 | 09 |
| 82.11 | 132.40 | | |

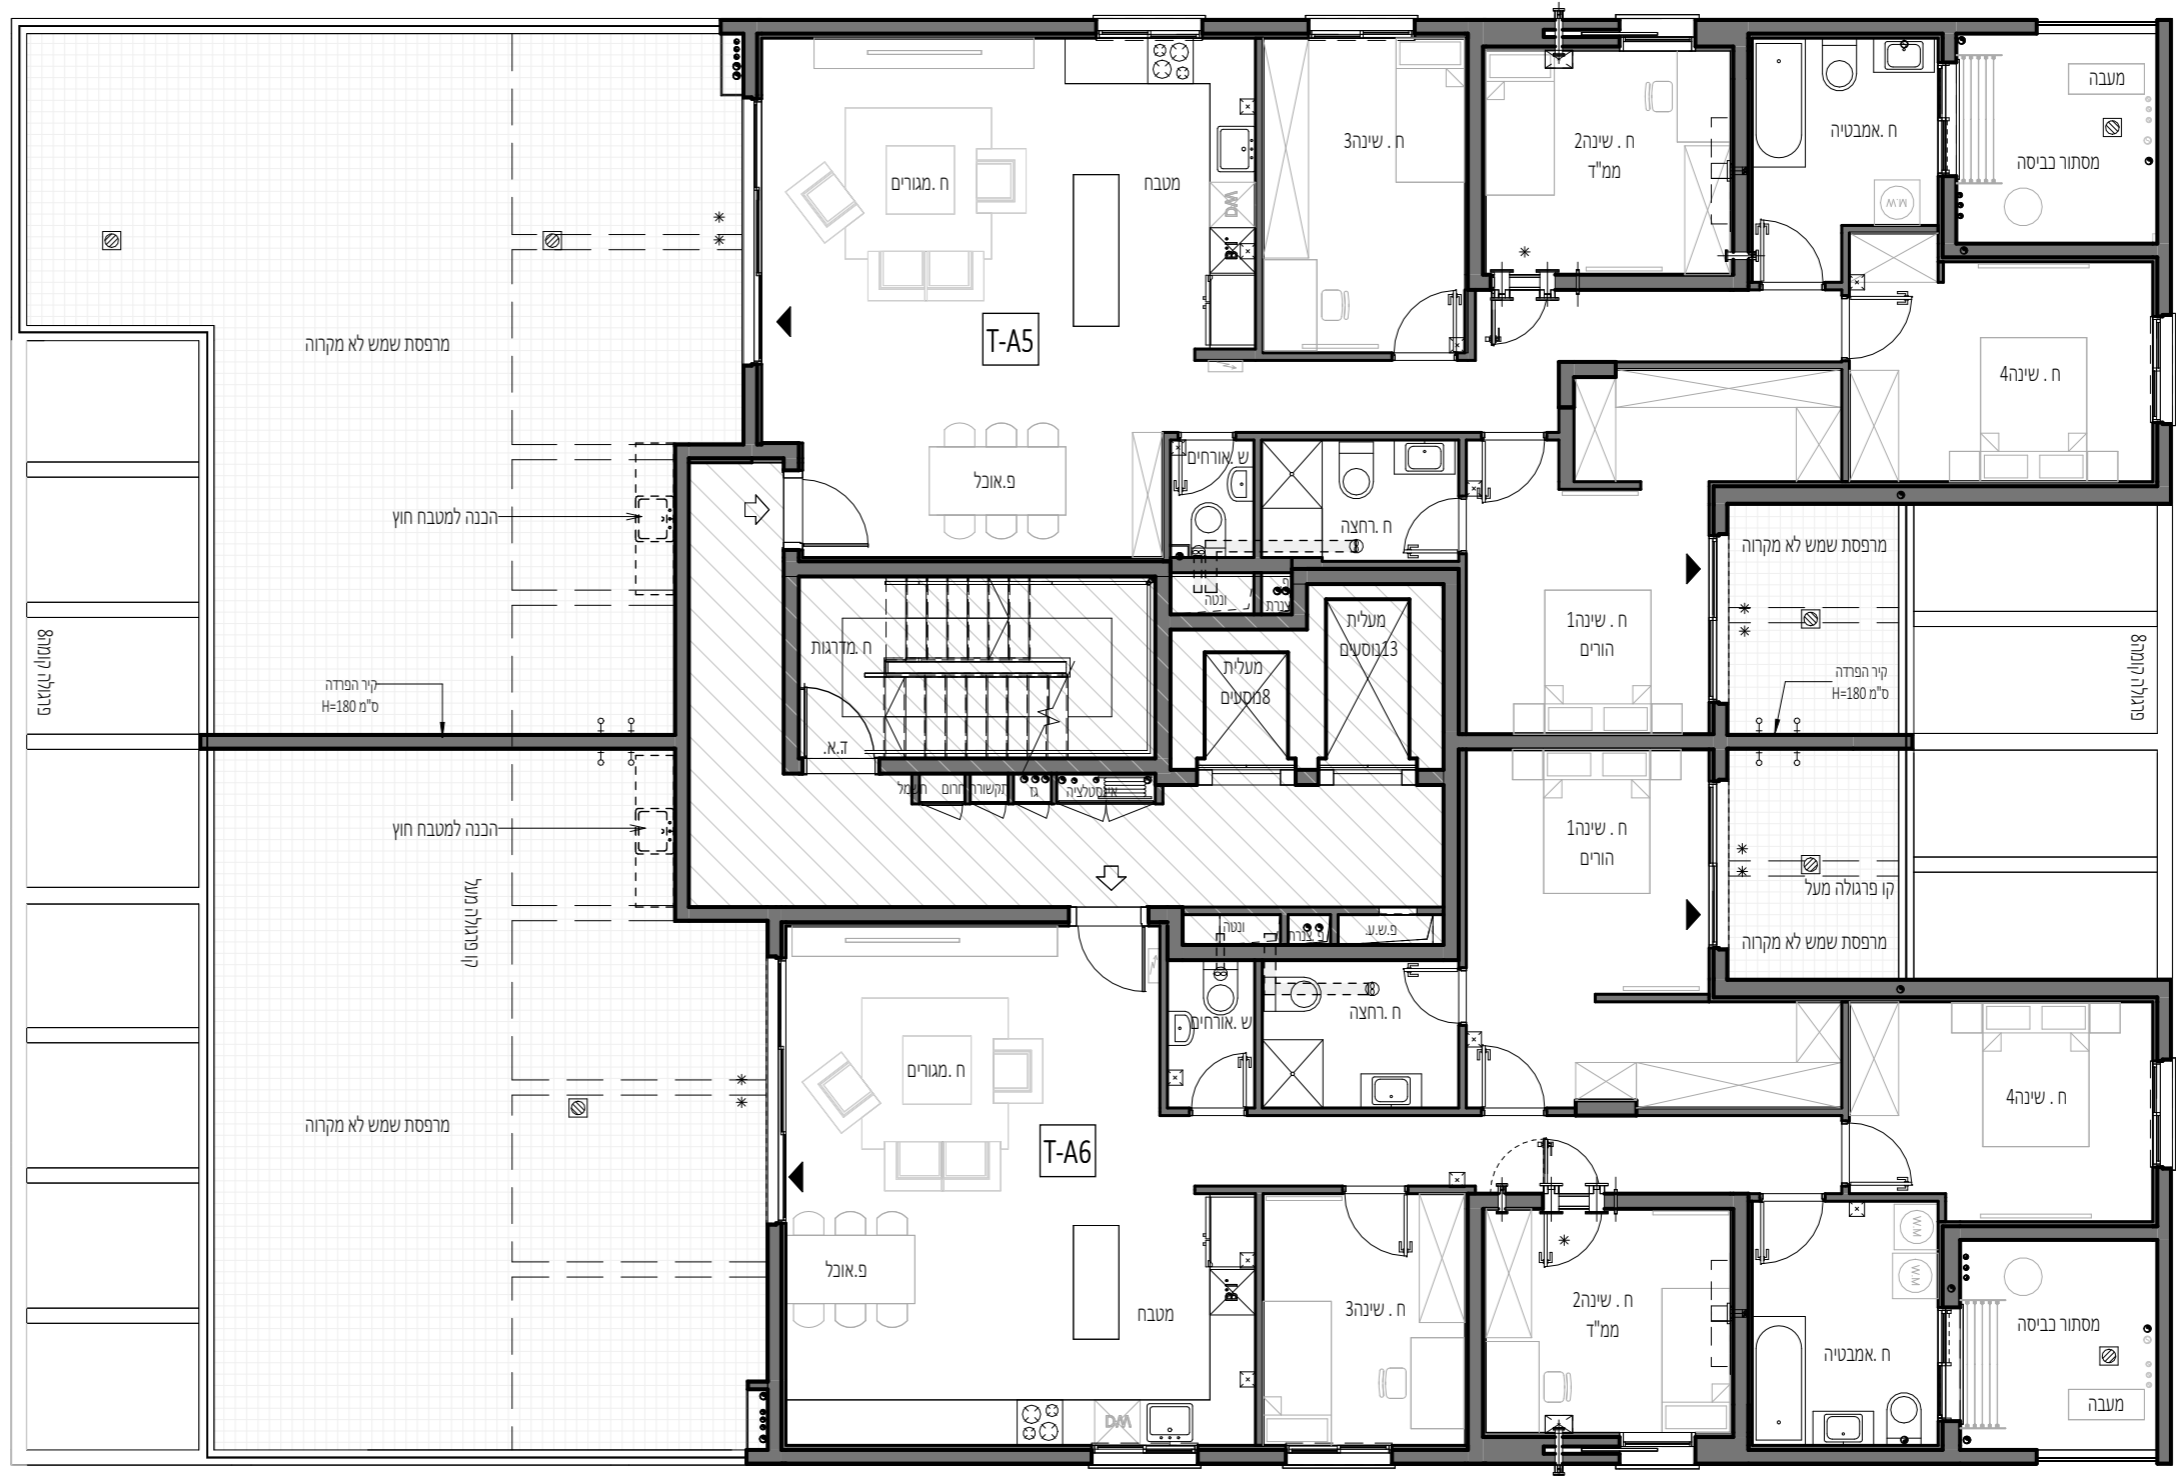

| T-A6 | | | |
|-------|----------|-----------|------|
| 5' חד | | | |
| מרפסת | שטח דירה | מספר דירה | קומה |
| מ"ר | מ"ר | 34 | 09 |
| 75.83 | 129.63 | | |

תאריך עדכון: 04/06/2026 10:18:14

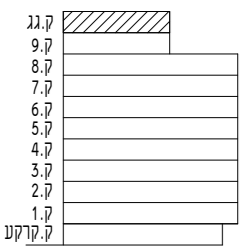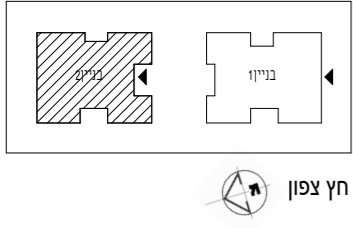

חתך סכמתי

מקרא:

- מיקום הכנה למיזוג אוויר
- מכונת כביסה ומייבש
- מתלה כביסה
- צינור איורור למייבש
- דוד מים חמים
- ארון חשמל דירתי
- אוורור מאולץ
- מיקום מעבה מזגן
- הגבהת ריצוף בממ"ד בכ-2 מ*
- הנמכת ריצוף בכ-4 מ**
- צינור אוורוד8
- מרפסת בקומה אחרת
- יציאה למרפסת
- מיקום הכנה למדיח
- רכוש משותף

